



ΕΦΗΜΕΡΙΣ ΤΗΣ ΚΥΒΕΡΝΗΣΕΩΣ
ΤΗΣ ΕΛΛΗΝΙΚΗΣ ΔΗΜΟΚΡΑΤΙΑΣ

ΤΕΥΧΟΣ ΤΕΤΑΡΤΟ — Αρ. Φύλλου 176

6 Μαρτίου 1997

ΠΕΡΙΕΧΟΜΕΝΑ

ΑΠΑΛΛΟΤΡΙΩΣΕΙΣ

ΑΠΟΦΑΣΕΙΣ

Αριθ. 490 (1)

Εφαρμογή του άρθρου 1 του Ν. 653/77 «περί υποχρεώσεως των παροδιών ιδιοκτητών για τη διάνοιξη Εθνικών οδών κ.λπ.».

Ο ΑΝΑΠΛ. ΠΕΡΙΦ. ΔΙΕΥΘΥΝΤΗ Ν. ΗΡΑΚΛΕΙΟΥ

Έχοντας υπόψη:

1. Τις διατάξεις:

α) Του Ν. 653/77 «Περί υποχρεώσεως των παροδιών ιδιοκτητών για τη διάνοιξη Εθνικών οδών κ.λπ.».

β) Την παράγραφο 9 και 10 του άρθρου 62 του Ν. 947/79 «Περί οικιστικών περιοχών».

γ) Του Π.Δ. 929/79 και του Ν. 960/79 δια των οποίων τέθηκαν σ' εφαρμογή οι νέες διατάξεις απαλλοτριώσεων με επιβάρυνση τνω παροδιών ιδιοκτητών για τις περιπτώσεις Εθνικών οδών και επαρχιακών, δημοτικών και κοινοτικών οδών (νέες διατάξεις, βελτιώσεις).

δ) Το Ν. 2052/1992.

2. Το αριθ. 4324/6.11.1996 έγγραφο της 2ης ΔΕΚΕ Ηρακλείου σχετικά με την κήρυξη απαλλοτριώσεως 14.906 τ.μ. για τη διαπλάτυνση και βελτίωση κατά τμήματα της Κοινοτικής οδού Γ. Σεφέρη Λιμένος Χερσονήσου και σύνδεση αυτής με τη Νέα Εθνική οδό αρ. 90 και την παλαιά Εθνική οδό με την ανάπτυξη ισοπέδου κόμβου.

3. Το με αριθ. 494/4.1.1997 έγγραφο της 2ης ΔΕΚΕ Ηρακλείου που αναφέρει ότι η απαλλοτρίωση προτείνεται για τη διαπλάτυνση και βελτίωση με τμηματική παραλλαγή της Κοινοτικής οδού Γ. Σεφέρη στο Λιμένα Χερσονήσου, αποφασίζουμε:

Ορίζουμε ότι το τμήμα δρόμου που θα κατασκευασθεί για τη σύνδεση της Κοινοτικής οδού Γ. Σεφέρη Λιμένος Χερσονήσου με τη Νέα Εθνική οδό αριθ. 90 και την αντίστοιχη παλαιά Εθνική οδό με την ανάπτυξη ισοπέδου κόμβου, εμβαδού 14.906 τ.μ. γίνεται για τη βελτίωση με τμηματική παραλλαγή των αντίστοιχων υφισταμένων Κοινοτικών και Επαρχιακών οδών και έχουν εφαρμογή σ' αυτό οι νέες διατάξεις περί απαλλοτριώσεων (άρθρο 1 του Ν. 653/77, παρ. 9 και 10 του άρθρου 62 του Ν. 947/79 όπως τροποποιήθηκε με το Ν. 2052/92, παρ. 4 του άρθρου 9 του Ν. 960/79, του Π.Δ. 929/79).

Η απόφαση αυτή να δημοσιευθεί στην Εφημερίδα της Κυβερνήσεως.

Ηράκλειο, 21 Φεβρουαρίου 1997

Με εντολή Γεν. Γραμ. Περιφ. Κρήτης
Ο Αναπλ. Περιφ. Διευθυντή
ΝΙΚΟΛΑΟΣ ΜΑΡΑΖΑΚΗΣ

ΠΟΛΕΟΔΟΜΙΑ

ΑΠΟΦΑΣΕΙΣ

Αριθ. ΔΠΑ/7982/96 (2)

Χαρακτηρισμός ως διατηρητέου ισογείου κτιρίου με υπόγειο, που βρίσκεται στο Λισβόρι της νήσου Λέσβου φερόμενο ως ιδιοκτησία Ευστρατίου Δούκα και καθορισμός ειδικών όρων και περιορισμών δόμησης αυτού.

Η ΥΠΟΥΡΓΟΣ ΑΙΓΑΙΟΥ

Έχοντας υπόψη:

1. Τις διατάξεις του Ν. 1577/85 «Γενικός Οικοδομικός Κανονισμός» (ΦΕΚ 210/Α/85) και ειδικότερα τα άρθρα 3 και 4 (παρ. 2) αυτού, όπως τροποποιήθηκε με τις διατάξεις του Ν. 1772/88 «Τροποποίηση των διατάξεων του Ν. 1577/85 «Γενικός Οικοδομικός Κανονισμός» και άλλες σχετικές διατάξεις» (ΦΕΚ 91/Α/88).

2. Το άρθρο 29Α του Ν. 1558/85 «Κυβέρνηση και Κυβερνητικά Όργανα», που προστέθηκε στο Νόμο αυτό με το άρθρο 27 του Ν. 2081/92.

3. Το υπ' αριθ. 1/86 Π.Δ. «Καθορισμός αρμοδιοτήτων Υπουργείου Αιγαίου» (ΦΕΚ 1/Α'/86) και ειδικότερα τα άρθρα 2 (παρ. 3, εδ. ζ, περ. αα) και 5 αυτού.

4. Το υπ' αριθ. 359/86 Π.Δ. «Οργανισμός Υπουργείου Αιγαίου» (ΦΕΚ 158/Α'/86) και ειδικότερα το άρθρο 5 (παρ. 1, ε και παρ. 2, Ε, 8) αυτού.

5. Την υπ' αριθ. 8555/27.11.90 κοινή απόφαση των Υπουργών Προεδρίας της Κυβέρνησης και Αιγαίου, «Πράξεις και έγγραφα αρμοδιότητας του Υπ. Αιγαίου, που εξαιρούνται από τους περιορισμούς της διάταξης του άρθρου 81, παρ. 1 του Ν. 1892/90» (ΦΕΚ 741/Β/29.11.90).

6. Το φάκελλο του θέματος που υπέβαλε στο Τμήμα Πολιτιστικής Ανάπτυξης ο ενδιαφερόμενος με την αριθ. πρωτ. 5270/2.9.1996 Υπ. Αιγαίου αίτησή του.

7. Την από 25.11.1996 αιτιολογική έκθεση του Τμήματος Πολιτιστικής Ανάπτυξης η οποία κοινοποιήθηκε στον ενδιαφερόμενο Ευστράτιο Δούκα με το αριθμ. πρωτ. ΔΠΑ/5270/14.12.1996 έγγραφό μας.

8. Την με αριθ. πρωτ. 7982/23.12.1996 Υπ. Αιγαίου απάντηση του ενδιαφερομένου ότι συμφωνεί και αποδέχεται τον χαρακτηρισμό του κτιρίου του θέματος ως διατηρητέου.

9. Το γεγονός ότι από τις κανονιστικές διατάξεις αυτής της απόφασης δεν προκαλείται δαπάνη σε βάρος του Κρατικού προϋπολογισμού και του οικείου Ο.Τ.Α., αποφασίζουμε:

1. Χαρακτηρίζεται ως διατηρητέο το ισόγειο κτίριο με υπόγειο, φερόμενο ως ιδιοκτησία Ευστρατίου Δούκα, που βρίσκεται στο Λισβόρι της νήσου Λέσβου, όπως φαίνεται σημειωμένο στο τοπογραφικό διάγραμμα σε κλίμακα 1:100, που θεωρήθηκε από την Προϊσταμένη του Τμήματος Πολιτιστικής Ανάπτυξης της Δ/νσης Περιφερειακής Ανάπτυξης του Υπουργείου Αιγαίου με την αριθμ. 7982/96/97 πράξη της και που συνοπτικό του αντίτυπο δημοσιεύεται με την παρούσα απόφαση, επειδή πρόκειται για κτίριο με αξιόλογα αρχιτεκτονικά και μορφολογικά στοιχεία με έντονη χαρακτηριστική παραδοσιακή αντιπροσωπευτική μορφή.

2. Στο χαρακτηριζόμενο ως διατηρητέο ισόγειο κτίριο με υπόγειο, απαγορεύεται κάθε αφαίρεση, αλλοίωση ή καταστροφή των επιμέρους αρχιτεκτονικών και διακοσμητικών στοιχείων του.

3. Επιτρέπεται η επισκευή, η ενίσχυση του φέροντα οργανισμού, ο εκσυγχρονισμός των εγκαταστάσεων, η εσωτερική διαρρύθμιση καθώς και επεμβάσεις για λόγους λειτουργικούς στο εσωτερικό του χαρακτηριζομένου ως διατηρητέου ισογείου κτιρίου με υπόγειο, εφόσον δεν αλλοιώνεται ο αρχιτεκτονικός του χαρακτήρας.

4. Δεν επιτρέπεται η τοποθέτηση φωτεινών ή μη επιγραφών και διαφημίσεων στο χαρακτηριζόμενο ως διατηρητέο ισόγειο κτίριο με υπόγειο. Επιτρέπεται μόνο η τοποθέτηση επιγραφών, περιορισμένων διαστάσεων, που πληροφορούν για τυχόν χρήσεις των χώρων του κτιρίου αυτού μετά από έγκριση της Επιτροπής Πολεοδομικού και Αρχιτεκτονικού Ελέγχου (ΕΠΑΕ).

5. Για οποιαδήποτε οικοδομική εργασία στο εξωτερικό και εσωτερικό του προτεινομένου ως διατηρητέου ισογείου κτιρίου με υπόγειο και στον περιβάλλοντα χώρο του απαιτείται η έγκριση της Επιτροπής Πολεοδομικού και Αρχιτεκτονικού (ΕΠΑΕ) και η έκδοση της κατά το Νόμο απαιτουμένης οικοδομικής αδείας.


6. Η ισχύς της παρούσας απόφασης αρχίζει από τη δημοσίευσή της στην Εφημερίδα της Κυβερνήσεως.

Η απόφαση αυτή να δημοσιευθεί με το σχεδιάγραμμα που τη συνοδεύει στην Εφημερίδα της Κυβερνήσεως.

Μυτιλήνη, 11 Φεβρουαρίου 1997

Η ΥΠΟΥΡΓΟΣ

ΕΛΙΣΑΒΕΤ ΠΑΠΑΖΩΗ

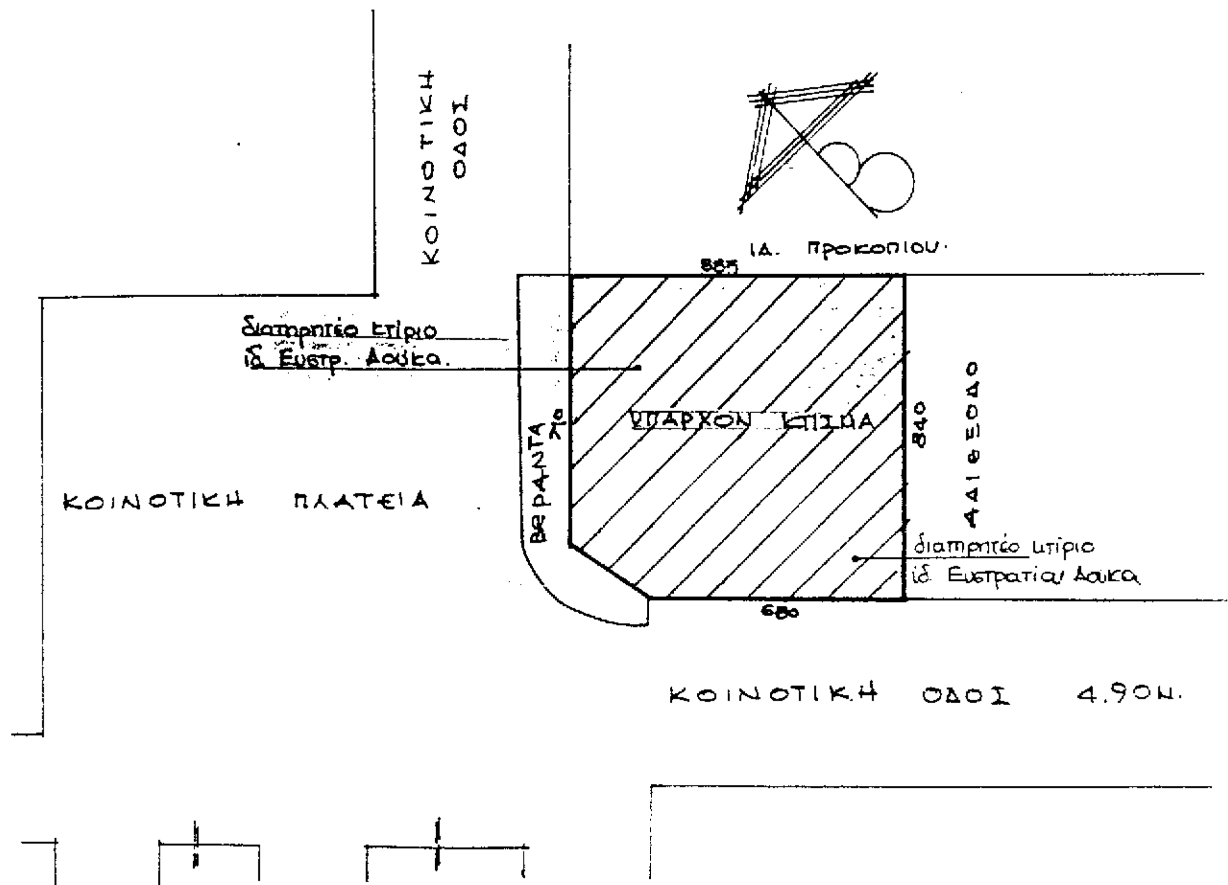

ΤΟΠΟΓΡΑΦΙΚΟ ΔΙΑΓΡΑΜΜΑ
κλ. 1:100
ιδ. ΕΥΣΤΡΑΤΙΟΥ ΔΟΥΚΑ
ΘΕΣΗ: ΛΙΣΒΟΡΙ ν. ΛΕΣΒΟΥ.

ΔΠΑ/7982/96/97 ΣΥΝΟΔΕΥΕΙ ΤΗΝ ΑΠΟΦΑΣΗ
ΜΕ ΑΡ. ΠΡΩΤ. ΔΠΑ/7982/96/11.2.97
Χαρακτηρισμός ως διατηρητέου ισογείου κτιρίου
με υπόγειο, που βρίσκεται στο Λισβόρι της νήσου Λέσβου
φερόμενο ως ιδιοκτησία Ευστρατίου Δούκα και
καθορισμό ειδικών όρων και περιορισμών
δόμησης αυτού

ΦΕΒΡΟΥΑΡΙΟΣ 1997

Ε.Υ.
Η ΠΡΟΪΣΤΑΜΕΝΗ ΤΜΗΜΑΤΟΣ

Αριθ. 7737 (3)

Χαρακτηρισμός οδού Καράσσου στον Τύρναβο ως πεζόδρομου.

Ο ΝΟΜΑΡΧΗΣ ΛΑΡΙΣΑΣ

Έχοντας υπόψη:

1. Τις διατάξεις των άρθρων 3 και 70 του Ν.Δ/τος της 17.2.1923 «περί σχεδίων πόλεων κ.λπ.» (Α' 228) όπως μεταγενέστερα τροποποιήθηκαν και συμπληρώθηκαν.

2. Τις διατάξεις του Α.Ν. 314/68 (ΦΕΚ 47 Α') όπως τροποποιήθηκαν και συμπληρώθηκαν με το υπ' αριθμ. 1018/71 Ν.Δ. (220 Α') και με την παρ. 3 του άρθρου 34 του Ν. 1577/85 (ΦΕΚ 210 Α').

3. Τις διατάξεις του υπ' αριθμ. 183/86 Π.Δ/τος (ΦΕΚ 70 Α') και ειδικότερα το άρθρο 1 αυτού.

4. Την υπ' αριθμ. 127/96 απόφαση του Δημοτικού Συμβουλίου Τυρνάβου.

5. Την 8/1/21.1.97 γνωμοδότηση του Συμβουλίου ΧΟΠ Ν. Λάρισας.

6. Το γεγονός ότι από τις κανονιστικές διατάξεις της απόφασης αυτής δεν προκαλείται δαπάνη σε βάρος του κρατικού προϋπολογισμού και του οικείου ΟΤΑ.

Επειδή η οδός Καράσσου έχει μικρό πλάτος δεν αποτελούν σημαντικό κυκλοφοριακό άξονα και οδηγεί στην Κεντρική πλατεία Τυρνάβου, αποφασίζουμε:


Χαρακτηρίζουμε ως πεζόδρομο την οδό Καράσσου στον Τύρναβο από τη διασταύρωση αυτής με την οδό Ελευθερίας μέχρι την οδό Πολυτεχνείου όπως φαίνεται στο τοπογραφικό διάγραμμα που συνοδεύει την παρούσα απόφαση.

Η ισχύς της απόφασης αυτής αρχίζει από τη δημοσίευσή της στην Εφημερίδα της Κυβερνήσεως.

Η παρούσα να δημοσιευθεί στην Εφημερίδα της Κυβερνήσεως.

Λάρισα, 14 Φεβρουαρίου 1997

Ο Νομάρχης
ΙΩΑΝΝΗΣ ΦΛΩΡΟΣ

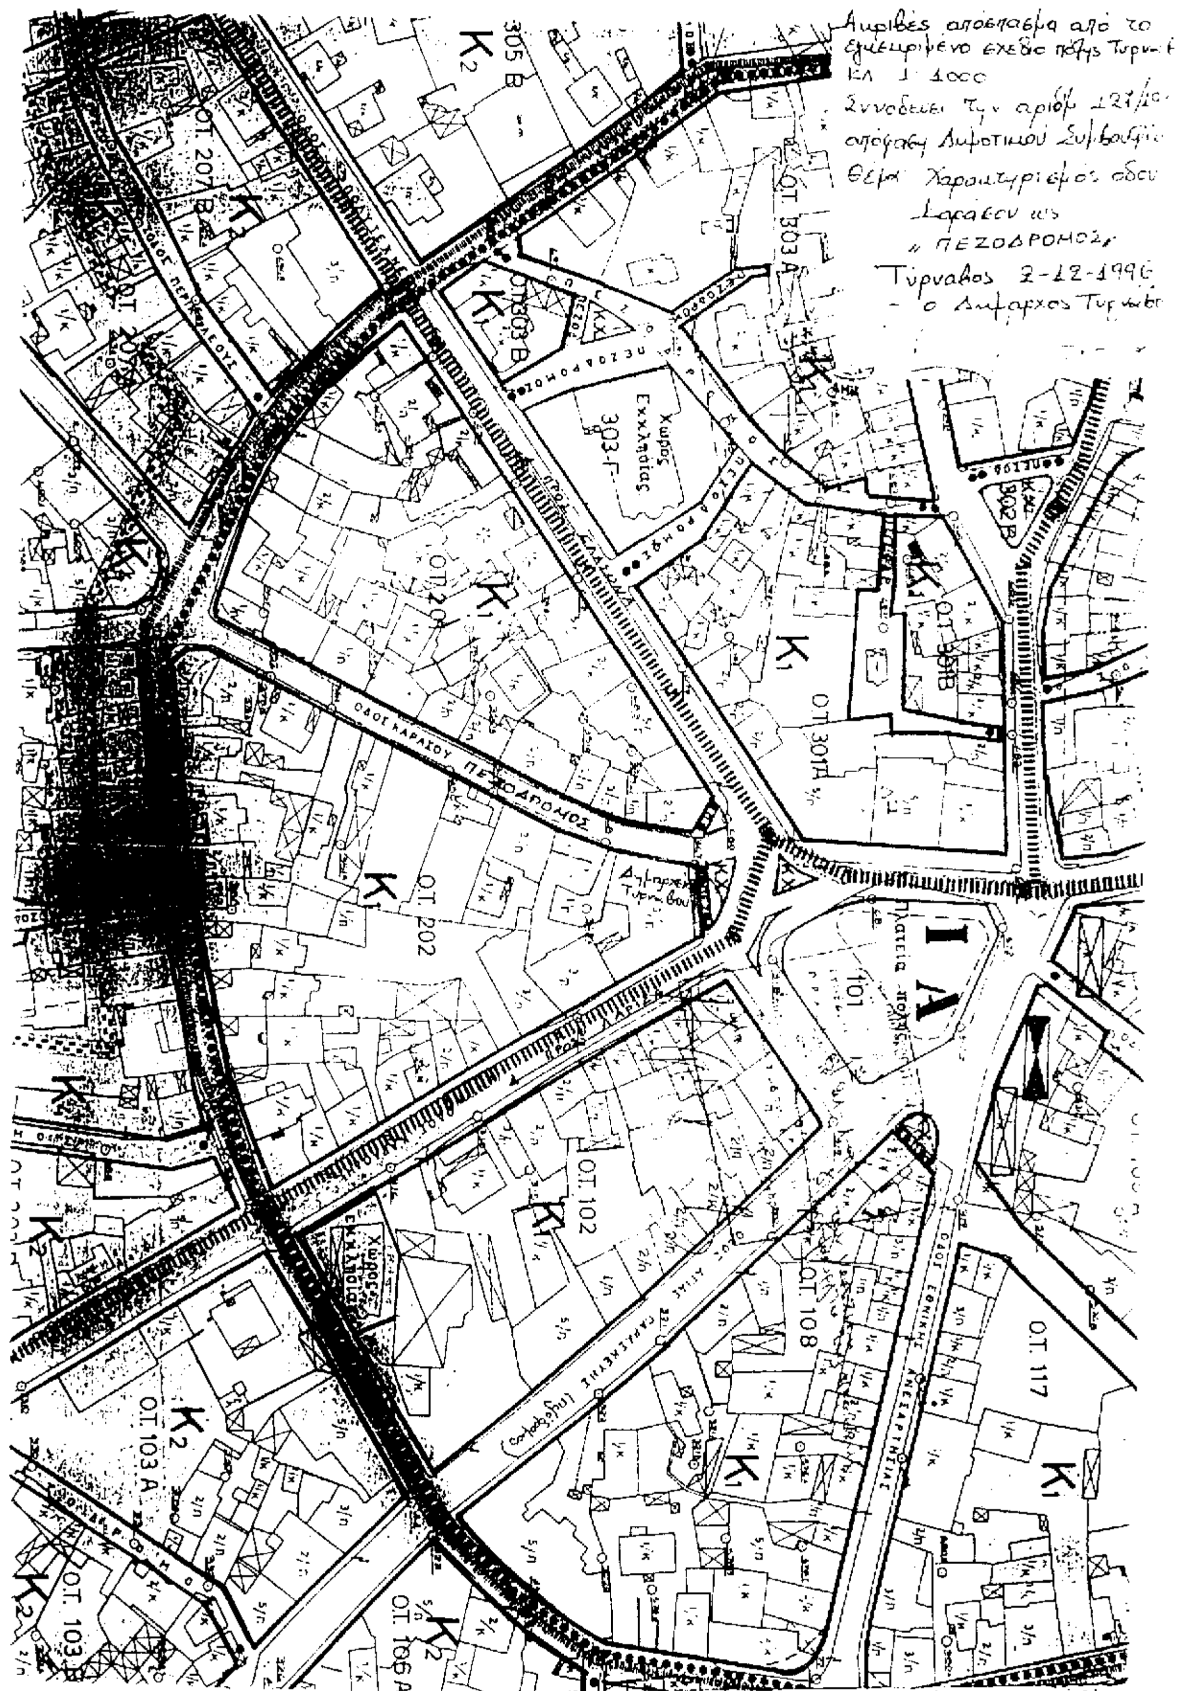
Ακριβές απόσπασμα από το
εγκεκριμένο σχέδιο πόλης Τυρνάβου
Κλ. 1:1000
Συνοδεύει την αριθμ. 127/10
απόφαση Δημοτικού Συμβουλίου
Θέμα: Χαρακτηρισμός οδού
Καράσου ως
«ΠΕΖΟΔΡΟΜΟΣ»
Τύρναβος 2-12-1996
ο Δήμαρχος Τυρνάβου
ΟΔΟΣ ΚΑΡΑΣΟΥ ΠΕΖΟΔΡΟΜΟΣ
Ο.Τ. 202
Ο.Τ. 102
Ο.Τ. 108
Ο.Τ. 117
Ο.Τ. 301Α
Ο.Τ. 303 Α
Ο.Τ. 303 Β
Ο.Τ. 305 Β
Ο.Τ. 207 Β
Ο.Τ. 103 Α
Ο.Τ. 106 Α
Χώρος Εκκλησίας 303-Γ
Πλατεία 101
Δημαρχείο Τυρνάβου
ΟΔΟΣ ΕΘΝΙΚΗΣ ΑΝΕΞΑΡΤΗΣΙΑΣ
ΠΕΖΟΔΡΟΜΟΣ

Αριθ. 3715 (4)

Τροποποίηση σχεδίου πόλης στη Νεάπολη Λευκάδας.

Ο ΝΟΜΑΡΧΗΣ ΛΕΥΚΑΔΑΣ

Έχοντας υπόψη:

1. Τις διατάξεις των άρθρων 1, 2, 3, 9, 11, 29 και 70 του Ν.Δ/τος της 17.7.93 «περί σχεδίων πόλεων κ.λπ.» (Α' 228) όπως μεταγενέστερα τροποποιήθηκαν και συμπληρώθηκαν».

2. Τις διατάξεις των άρθρων 1 (παρ. 1 και 4) και 7 του Ν. 1337/83 «Επέκταση πολεοδομικών σχεδίων, οικιστική ανάπτυξη και σχετικές ρυθμίσεις» (Α' 33), όπως τροποποιήθηκε με το Ν. 1512/85 «Τροποποίηση και συμπλήρωση πολεοδομικών διατάξεων, ρύθμιση συναφών θεμάτων του Ταμείου Νομικών» (Α' 4).

3. Τις διατάξεις των άρθρων 3, 4, 9 (παρ. 1) 6,7, 8, 9 και 16 του Ν. 1577/85 «Γενικός Οικοδομικός Κανονισμός (Α' 210), όπως τροποποιήθηκαν με το άρθρο 13 (παρ. 11, 2 και 3) του Ν. 1647/86 Οργανισμός Κτηματολογίου και Χαρτογραφήσεων Ελλάδας (ΟΚΧΕ) και άλλες σχετικές διατάξεις (Α' 14) και το άρθρο 1 (παρ. 3 και 4) του Ν. 1772/88 «Τροποποίηση διατάξεων του Ν. 1577/85 ΓΟΚ και άλλες σχετικές διατάξεις» (Α' 91).

4. Τις διατάξεις της παρ. 1 (εδ. ιδ') του άρθρου 23 του Ν. 1558/85 «Κυβέρνηση και Κυβερνητικά όργανα» (Α' 137).

5. Τις διατάξεις των άρθρων 1 και 4 του Ν. 314/68 «Περί παροχής εις τον Υπουργό Βορείου Ελλάδας και τους Νομάρχες αρμοδιότητας επί θεμάτων εγκρίσεως, επεκτάσεως ή τροποποιήσεως σχεδίων πόλεων και κωμών» (Α' 68).

6. Την 20177/3111/6.7.78 απόφαση Υπουργού Δημοσίων Έργων «περί εξαιρέσεως της Νήσου Λευκάδας από την αρμοδιότητα του Νομάρχη ως προς έγκριση, επέκταση, τροποποίηση κ.λπ. των σχεδίων νομών και κωμών» (Δ' 390).

7. Τις διατάξεις του άρθρου 1 του 161/84 Π.Δ/τος «Ανατακατανομή αρμοδιοτήτων των Υπουργείων Πολιτισμού και Επιστημών και Χωροταξίας, Οικισμού και Περιβάλλοντος» (Α' 54).

8. Το Π.Δ/γμα της 23.12.91 (ΦΕΚ 95/Δ'/5.2.92) «Αναθεώρηση του εγκεκριμένου ρυμοτομικού σχεδίου περιοχής του Δήμου Λευκάδας Ν. Λευκάδας) και ένταξη στο σχέδιο του προϋφισταμένου του έτους 1923 του ιδίου Δήμου και καθορισμός όρων και περιορισμών δόμησης.

9. Την 50669/1593/6.3.92 απόφαση Υπουργού ΠΕ.-ΧΩ.Δ.Ε. (ΦΕΚ 167/Β/92) «τροποποίηση - συμπλήρωση της 20177/3111/6.7.78 απόφαση του Υπουργού Δημοσίων Έργων «περί εξαιρέσεως της Νήσου Λευκάδας από την αρμοδιότητα του Νομάρχη, ως προς την έγκριση, επέκταση, τροποποίηση κ.λπ. των σχεδίων πόλεων και κωμών» (Δ' 390).

10. Το άρθρο 9 και 85Α του Ν. 17/1923.

11. Την με αριθμ. 86/96 απόφαση του Δημοτικού Συμβουλίου Λευκάδας.

12. Την από 10.10.96 εισήγηση - αιτιολογική έκθεση του Τμήματος Πολεοδομίας Λευκάδας.

13. Την από 10.10.1996 γνωμοδότηση του Συμβουλίου Χωροταξίας Οικισμού και Περιβάλλοντος με αρ. πρακτικό 10ο θέμα 3ο 1996.


14. Το γεγονός ότι η παρούσα απόφαση δεν επιφέρει οικονομική επιβάρυνση για το δημόσιο, αποφασίζουμε:

Τροποποιούμε το εγκεκριμένο ρυμοτομικό σχέδιο πόλεως Λευκάδας στη θέση «Κουζούμπεη» οδός Μήτρου Γιαννούλη όπου η ιδιοκτησία Γεωργίου Βουκελάτου και Γεωργίου Περδικάρη. Να παραμείνει όπως ίσχυε στο εγκεκριμένο σχέδιο του 1949 και όπως αυτό φαίνεται στα συνημμένα σχέδια που υπογράφονται από τον προϊστάμενο.

Η απόφαση αυτή να δημοσιευθεί στην Εφημερίδα της Κυβερνήσεως.

Λευκάδα, 4 Φεβρουαρίου 1997

Ο Νομάρχης
ΧΡΗΣΤΟΣ ΛΑΖΑΡΗΣ

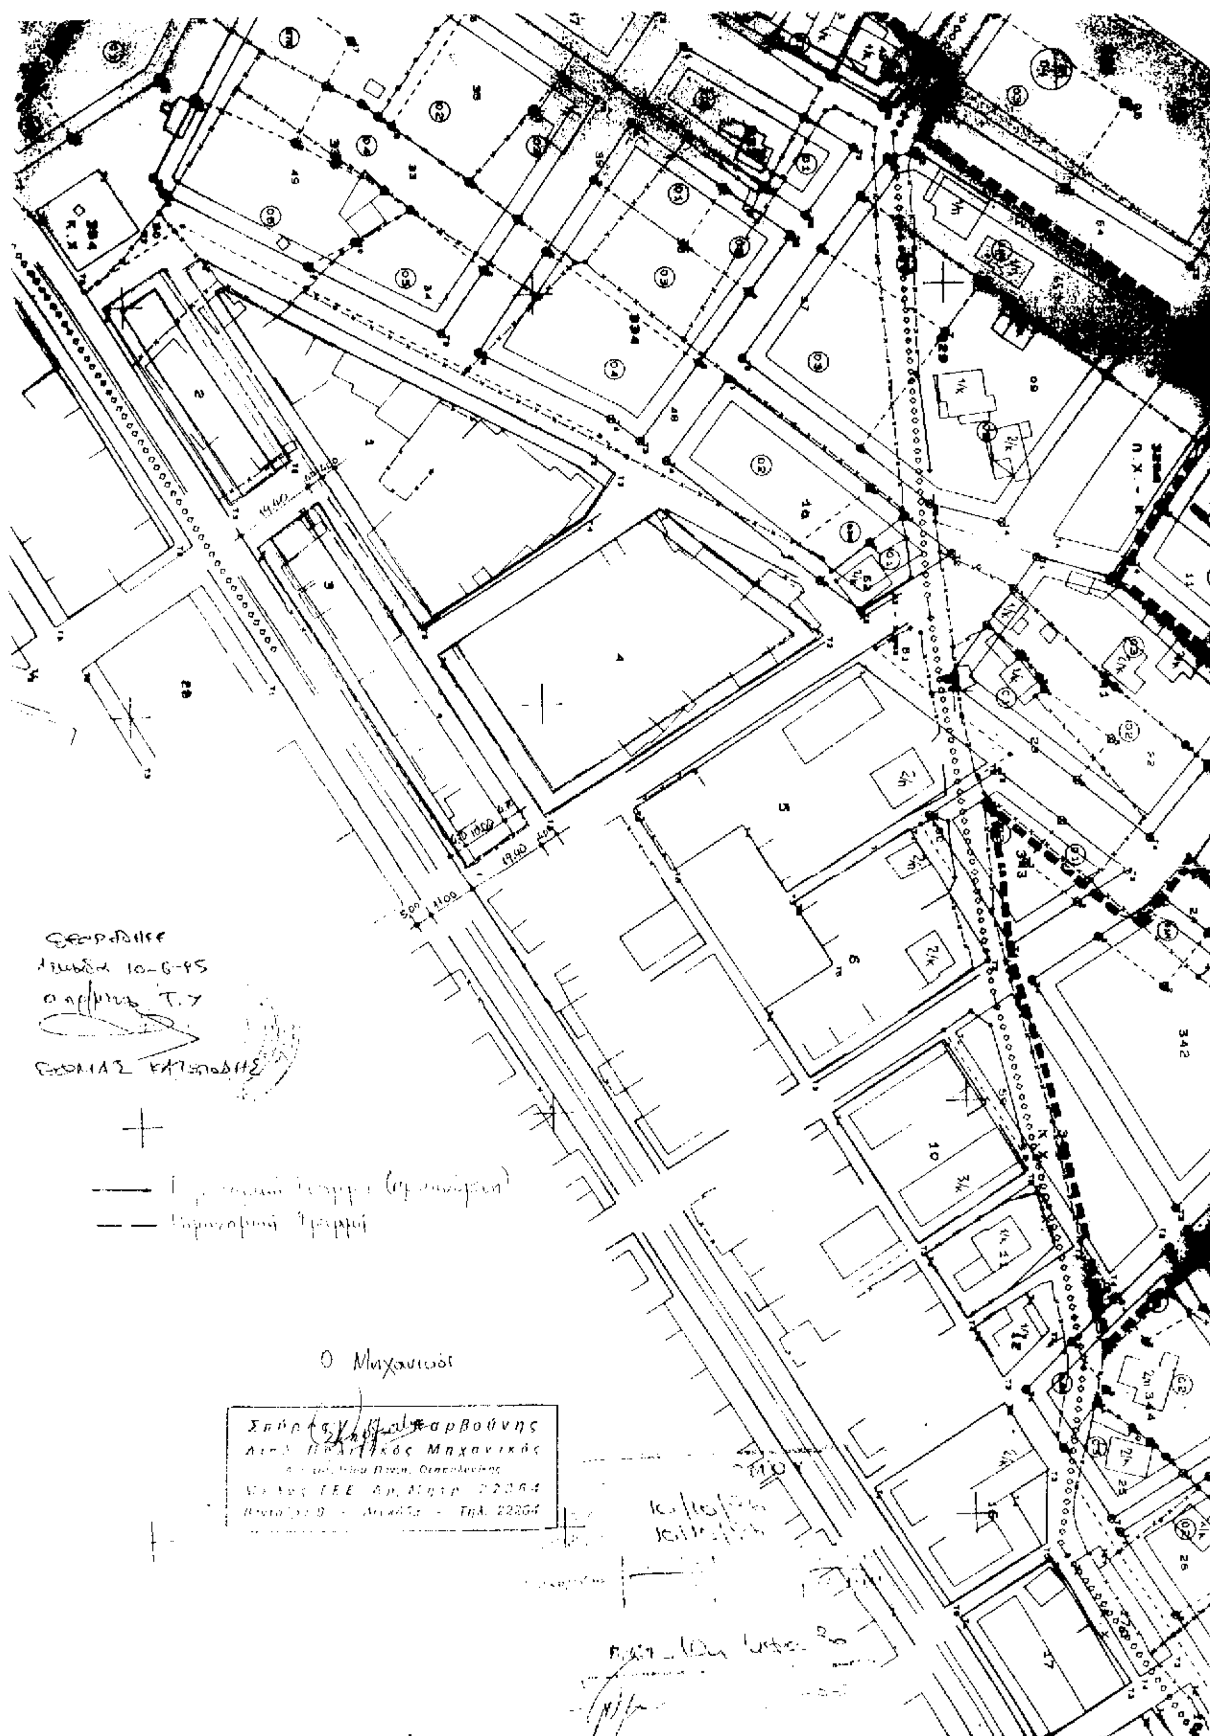

ΑΝΑΚΟΙΝΩΣΕΙΣ

(5)

Ειδοποίηση της γενομένης παρακαταθέσεως της αποζημιώσεως προσκυρουμένων και ρυμοτομουμένων οικοπεδικών τμημάτων στην Κομοτηνή.

Δια του από 22.9.1933 Δ/τος, ως τούτο ετροποποιήθη μεταγενεστέρως και ισχύει σήμερον ενεκρίθη το σχέδιον της πόλεως Κομοτηνής.

Δια της υπ' αριθμόν 10/1985 ανασυνταγείσης πράξεως τακτοποιήσεως δια προσκυρώσεως και αναλογισμού αποζημιώσεων, της συνταγείσης υπό του Τ.Π. και Π.Ε. της Νομαρχίας Ροδόπης και του συνοδεύοντος ταύτην αναποσπάστως από 11.3.1994 τοπογραφικού διαγράμματος και κτηματολογικού πίνακος, του συνταγέντος υπό του αρχιτέκτονος μηχανικού Σωκράτους Παπαδημητρίου, της κυρωθείσης δια της υπ' αριθμόν πρωτ. 1536/15.4.1994 αποφάσεως του Νομάρχη Ροδόπης καθορίσθησαν οι δικαιούχοι και οι υπόχρεοι αποζημιώσεως των προσκυρουμένων και ρυμοτομουμένων ακινήτων κτημάτων προς εφαρμογήν του σχεδίου της πόλεως Κομοτηνής εις τα υπ' αριθμόν 8 και 8α οικοδομικά τετράγωνα ως ακολούθως:

ΚΕΦΑΛΑΙΟΝ Α'

Τακτοποίησις δια προσκυρώσεως

Εις την ιδιοκτησίαν 15 προσκυρούνται τα τμήματα:

α) (50-66-61-68-50) = 21,16 μ² και (46-55-69-71-46) = 31,83 μ² της υπ' αριθμόν Ι ιδιοκτησίας.

β) (73-3-17-70-57-10-9-8-52-47-73) = 35,31 μ² της υπ' αριθμόν 16 ιδιοκτησίας του Δήμου Κομοτηνής.

ΚΕΦΑΛΑΙΟΝ Β'

Αναλογισμός αποζημιώσεων λόγω πρωτοδιανοιγομένης οδού

1) Η υπ' αριθμόν 15 ιδιοκτησία αποζημιοί.

α) Την υπ' αριθμόν Ι ιδιοκτησίαν δια το τμήμα (78-79-66-50-78) επιφανείας 75,73 μ².

β) Την υπ' αριθμόν Ι ιδιοκτησίαν δια το τμήμα (74-77-55-46-71-64-74) επιφανείας 128,11 μ².

2) Η υπ' αριθμόν 15 ιδιοκτησία αυταποζημιούται δια το τμήμα (64-71-73-65-64) επιφανείας 12,02 μ².

ΚΕΦΑΛΑΙΟΝ Γ'

Αναλογισμός αποζημιώσεων βάσει του άρθρου 2 του Ν. 625/1968.

Ο Δήμος Κομοτηνής υποχρεούται να αποζημιώσει την υπ' αριθμόν 15 ιδιοκτησίαν δια 40,01 μ².

Δια της υπ' αριθμόν 47/1996 αποφάσεως του Μονομελούς Πρωτοδικείου Ροδόπης καθορίσθη η προσωρινή τιμή μονάδος αποζημιώσεως των ως άνω προσκυρουμένων και ρυμοτομουμένων οικοπεδοτεμαχίων.

Βάσει της ανωτέρω πράξεως και της υπ' αριθμόν 47/1996 αποφάσεως του Μονομελούς Πρωτοδικείου Ροδόπης.

Α) Κατετέθη εις το Ταμείον Παρακαταθηκών και Δανείων το ποσόν των 8.475.390 δραχμών του Στεφάνου Κυριαλάνη του Αποστόλου υπέρ του Κωνσταντίνου Κυριαλάνη του Αποστόλου, εκδοθέντος υπό του Γραφείου Παρακαταθηκών Κομοτηνής του υπ' αριθμόν 035994/ 19.2.1997 γραμματίου συστάσεως παρακαταθήκης.

Β) Βάσει των διατάξεων των άρθρων 6 παρ. 4 του Ν. 5269/1931 και 440 επ.Α.Κ. εγένετο συμψηφισμός των αμοιβαίων χρηματικών απαιτήσεων των υφισταμένων μεταξύ της υπ' αριθμόν 15 ιδιοκτησίας Στεφάνου Κυριαλάνη και της υπ' αριθμόν 16 ιδιοκτησίας του Δήμου Κομοτηνής, αποσβεσθεισών ούτω των εν λόγω αμοιβαίων απαιτήσεων, καθ' ο μέρος αύται καλύπτονται, απευθυνθείσης υπό του Στεφάνου Κυριαλάνη του Αποστόλου προς τον Δήμον Κομοτηνής της από 10.1.1997 εξωδίκου δηλώσεως περί συμψηφισμού, κοινοποιηθείσης υπό του δικαστικού επιμελητού των εν Ροδόπη Πρωτοδικών Δ. Τακίδη, συνταγείσης υπ' αυτού της υπ' αριθμόν 5671/20.2.1997 εκθέσεως επιδόσεως.

Το ανωτέρω γραμμάτιον παρακαταθήκης κατετέθη εις την συμβολαιογράφον Κομοτηνής Δ. Παπαδοπούλου, συνταγείσης υπ' αυτής της υπ' αριθμόν 8780/19.2.1997 πράξεως καταθέσεως).
(Αριθ. διπλ. Δ.Ο.Υ. Κομοτηνής 7535699/21.2.97).

Κομοτηνή, 21 Φεβρουαρίου 1997

Ο Πληρεξούσιος Δικηγόρος
ΑΧΙΛΛΕΥΣ Δ. ΠΙΡΠΙΡΗΣ

ΑΠΟ ΤΟ ΕΘΝΙΚΟ ΤΥΠΟΓΡΑΦΕΙΟ